

MAPA DO CEŁÓW PROJEKTOWYCH
aktualna pod względem syst-wys
i uzbrojenia podziemnego terenu na dzień 20-08-2024r
SKALA 1:500


Opracował: dnia 30-11-2024 roku

Gmina: SMĘTOWO GRANICZNE	USŁUGI GEODEZYJNE	GEODETA UPRAWNIONY
Obwód: FRAGA	Zbigniew Celiński	
Działka: 323,98/3,14,28 i inne	REG. WSK. 10510, 141, 142, 143,1000	
Działka : 562,69 i inne		
Sekcje mapy : 6.206.26.02.1.2, 6.206.26.02.1.4, 6.206.26.02.3.2, 6.206.26.02.3.3, 6.206.26.02.3.4, 6.206.26.07.1.1, 6.206.26.07.1.3, 6.206.26.07.1.4, 6.206.26.07.3.1, 6.206.26.22.2.3		
KERG: GG-II.6640.2152.2024		
Układ odniesienia: PL-ETRF89		
Układ współrzędnych: PL-2000 utrf89(18)		
UWAGA: Nie wyklucza się istnienia urządzeń podziemnych nie zgłoszonych do inwentaryzacji, o których brak jest danych w branżach, nie ustalano położenia punktów granicznych w terenie		

Podpisano w niniejszym dokumencie z dnia 30-11-2024 roku w wyniku prac geodezyjnych i kartograficznych, których rezultatem jest niniejsza mapa, oparta na danych technicznych, posługując się przy tym, że niniejsza mapa jest wyrobem geodezyjnym, który nie stanowi dowodu na istnienie stanu faktycznego, a jedynie informację o jego istnieniu, w tym o jego położeniu granic, za które nie odpowiada autor niniejszego opracowania.

Mapa została wykonana bez uwzględnienia danych o istnieniu urządzeń podziemnych, które nie zostały zgłoszone do inwentaryzacji, o których brak jest danych w branżach, nie ustalano położenia punktów granicznych w terenie.

Identyfikacja Zgłoszenia prac geodezyjnych	GG-II.6640.2152.2024
Organ służby Geodezyjnej, który otrzymał zgłoszenie	Starosta Starogardzki
Wykonawca prac Geodezyjnych	Usługi Geodezyjne Zbigniew Celiński
Ne oraz data sporządzenia dokumentu zawierającego wyniki powyższych czynności	GG-II.6640.2152.2024_44565 z dnia 02-12-2024 roku
Imię i nazwisko oraz nr uprawnień zawodowych kierownika prac	Zbigniew Celiński, uprawnienie nr 10510.1.2

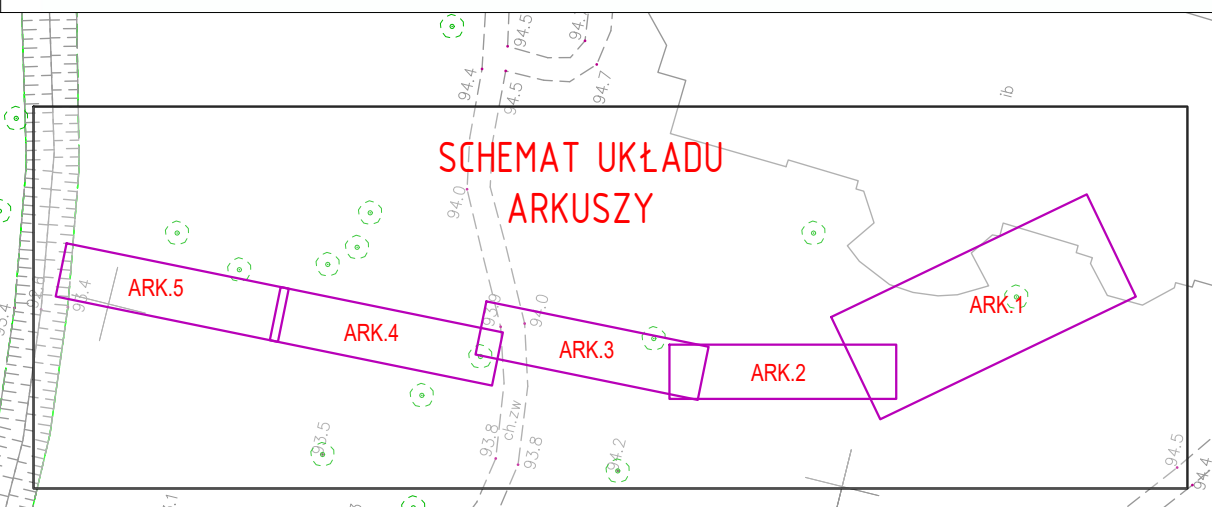

- LEGENDA:
- PROJ. SIEĆ KANALIZACJI SANITARNEJ D=200 PVC
 - PROJ. PRZYKANALIK KANALIZACJI SANITARNEJ D=160 PVC
 - PROJ. HYDRANT NAZIEMNY DN80 Z ZASUWA
 - PROJ. PRZYŁĄCZE WODOCIĄGOWE D=80 PE
 - PROJ. SIEĆ KANALIZACJI SANIT. TŁOCZNEJ D=80 PE-RC (PRZEWIERT)
 - PROJ. PRZEPOMPOWNIA SIEKÓW
 - PROJ. PRZYŁĄCZE KANALIZACJI SANIT. TŁOCZNEJ D=80 PE
 - PROJ. PRZEPOMPOWNIA SIEKÓW - PRZEDMOWIA
 - ISTN. SIEĆ WODOCIĄGOWA
 - ISTN. KANALIZACJA SANITARNEJ
 - ISTN. SIEĆ ENERGETYCZNA
 - ISTN. SIEĆ TELEKOMUNIKACYJNA
 - ISTN. KANALIZACJA Ciepłownicza
 - GRANICE EVIDENCYJNE DZIAŁEK

UWAGA:
1. W miejscach skrzyżowań projektowanych rurociągów z istniejącymi kablami energetycznymi i telekom. należy zamontować na kablach rury dwustopniowe typu "AROT" długości L=1,5m.

Powierzam zgodność kopii z oryginałem mapy do celów projektowych mgr inż. Tomasz Firgon

Nazwa rysunku	PROJEKT ZAGOSPODAROWANIA TERENU	nr rysunku	1	skala	1:500
Nazwa obiektu	Budowa sieci kanalizacji sanitarnej grawitacyjnej i tłocznej z przepompowniami i przyłączami	branża	SANITARNA		
Localizacja obiektu	gm. Smetowo Gr. obr. Kopytkowo dz. nr 562/169, obr. Fraga dz. nr 14, 28, 29/1, 29/8, 30/3, 31, 98/3, 99/1, 99/2, 100, 101/1, 108	data	XII 2024r.		
Projektował	mgr inż. Tomasz Firgon	Podpis			
Uprawn. bud. nr	POW0954940010				